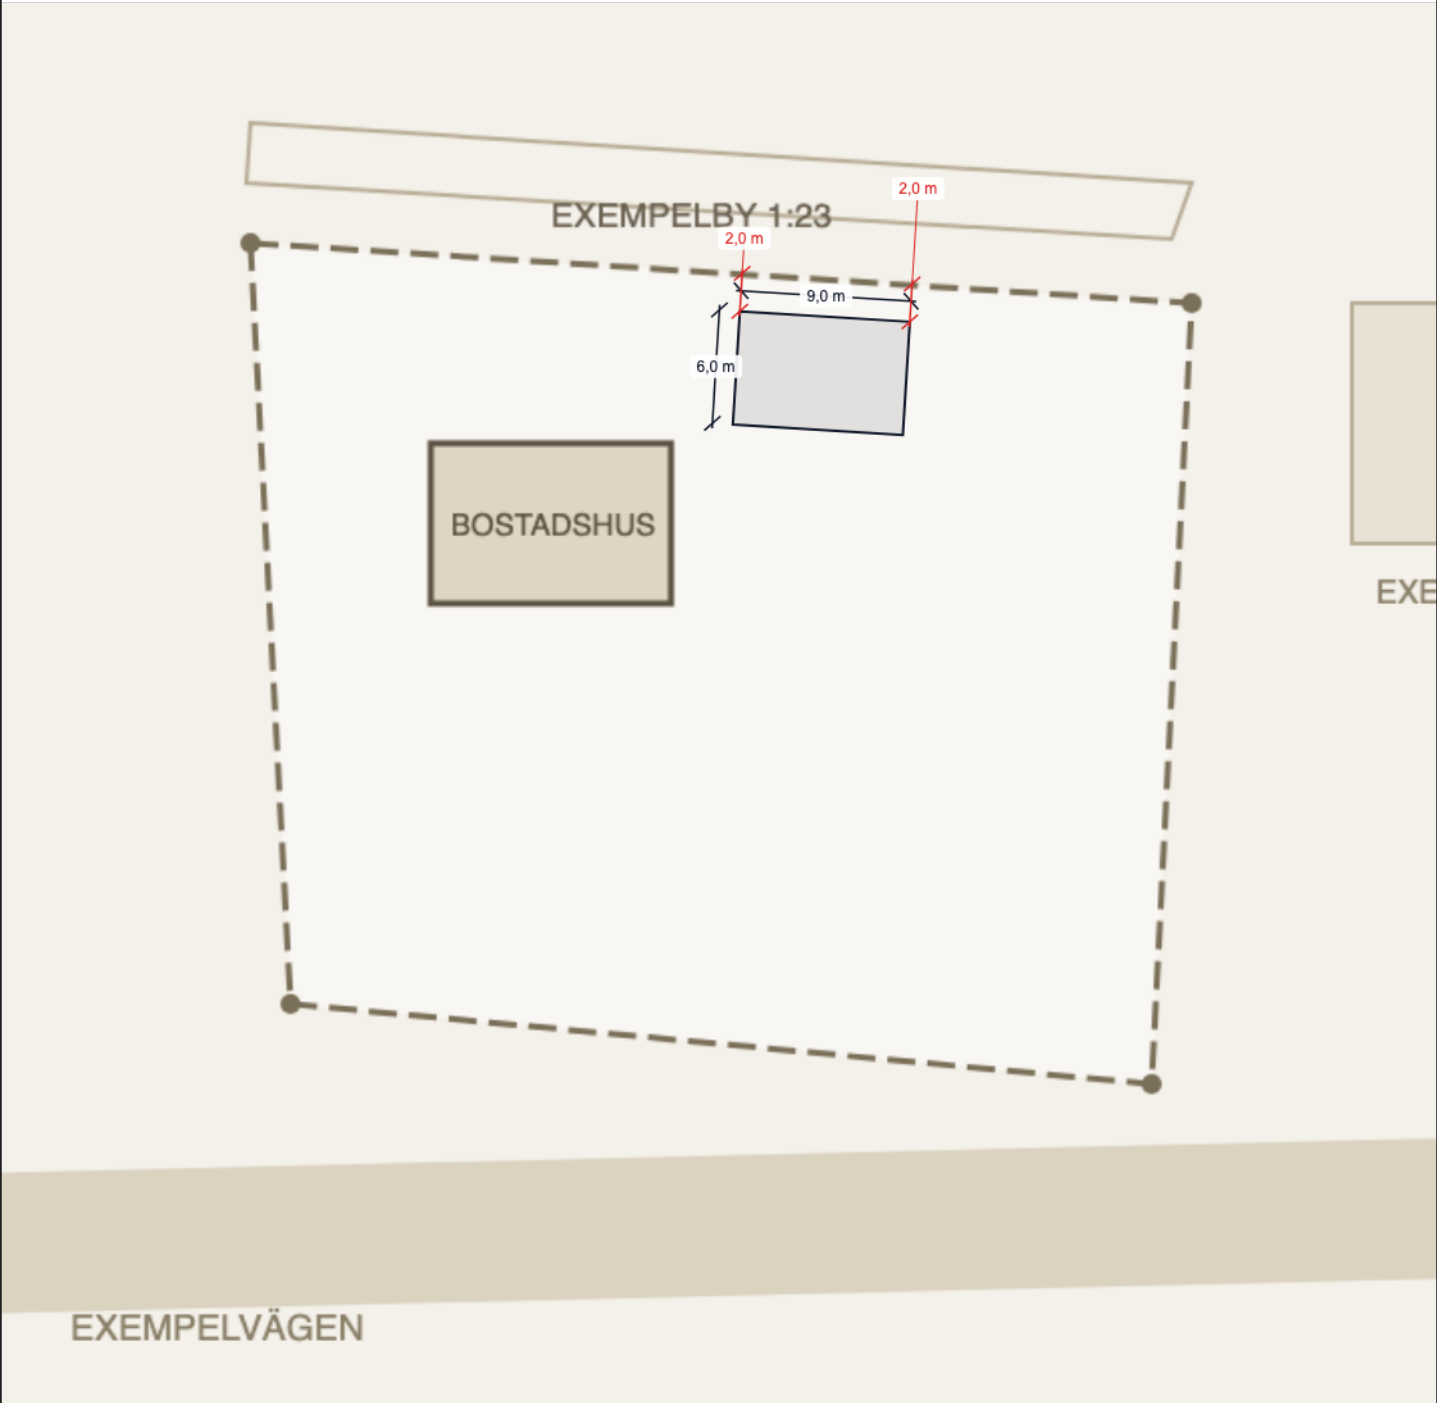
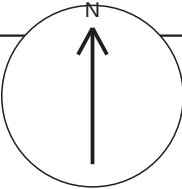


FASTIGHET EXEMPELBY 1:23	RITNINGEN VISAR Situationsplan	SKALA 1:400	DATUM 2026-09-15
ADRESS Exempelvägen 12, Exempe...	UPPRÄTTAD AV A. Exempelsson	FORMAT A4 stående	ÖVRIGT Nybyggnad av garage