


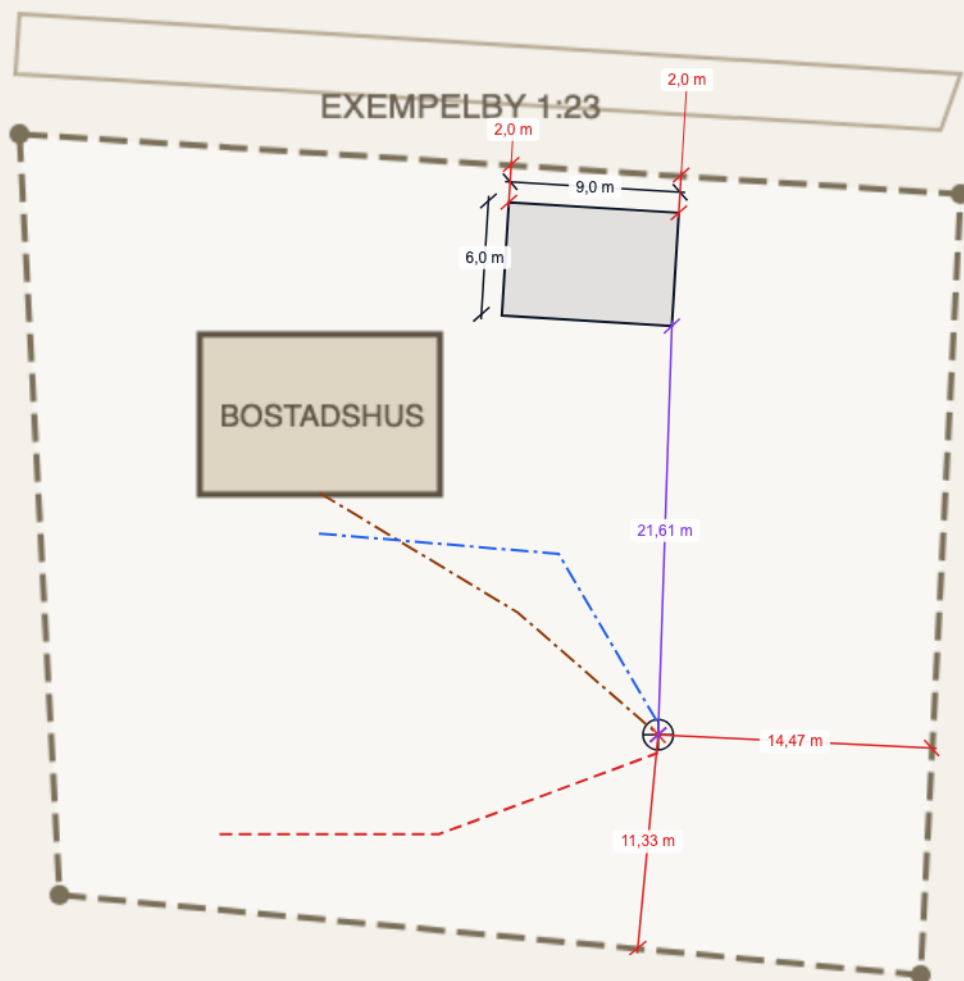


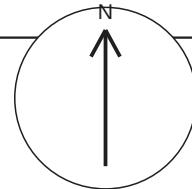


EXEMPELVÄGEN

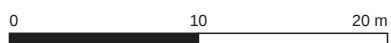

FASTIGHET EXEMPELBY 1:23	RITNINGEN VISAR Situationsplan	SKALA 1:400	DATUM 2026-09-15
ADRESS Exempelvägen 12, Exempe...	UPPRÄTTAD AV A. Exempelsson	FORMAT A4 stående	ÖVRIGT Nybyggnad av garage

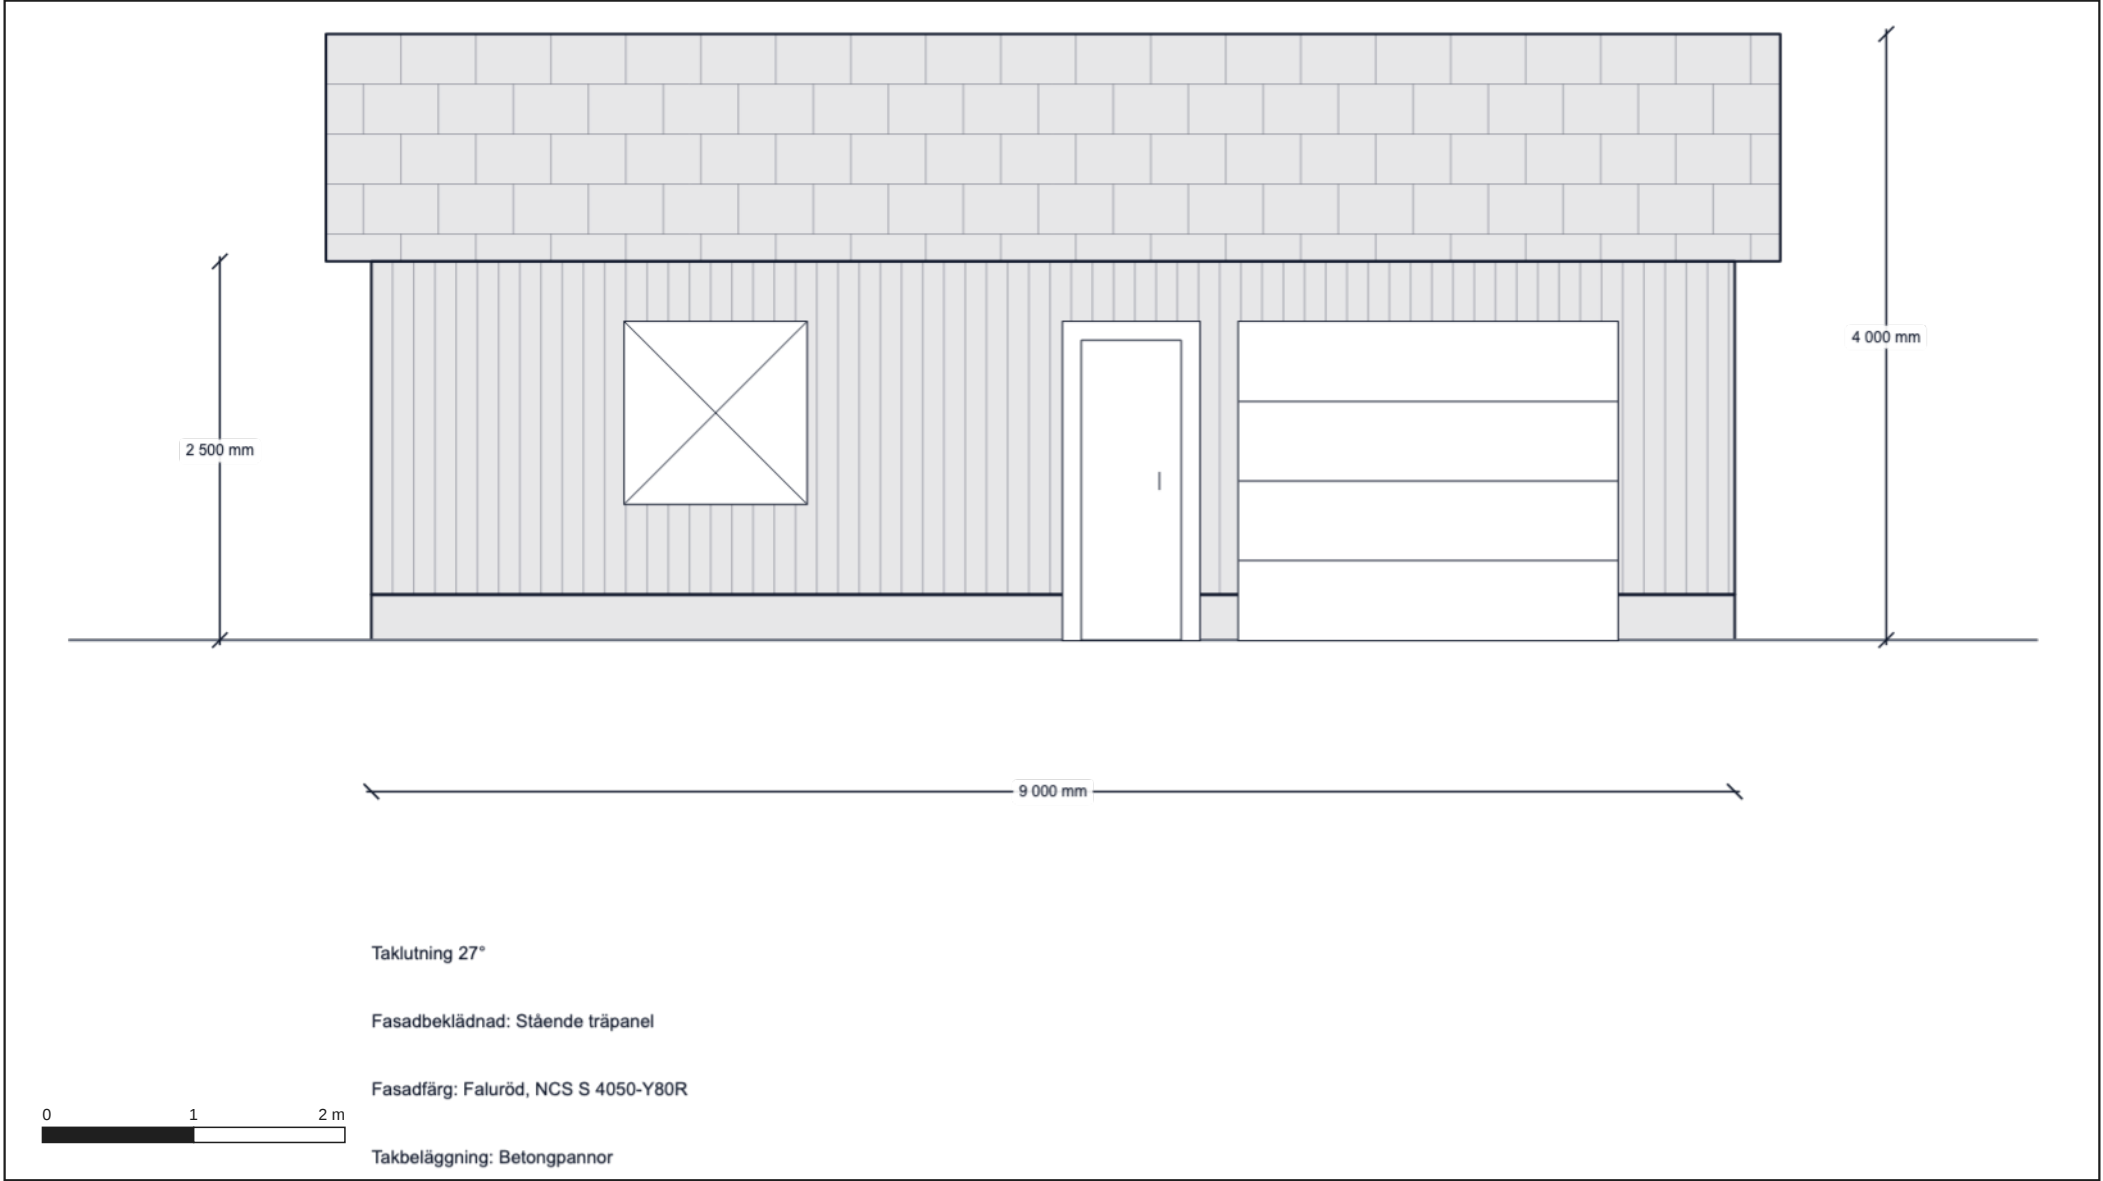

FASTIGHET EXEMPELBY 1:23	RITNINGEN VISAR Byggnad, fasad mot norr	SKALA 1:50	DATUM 2026-09-15
ADRESS Exemplvägen 12, Exempelby	UPPRÄTTAD AV A. Exempelsson	FORMAT A4 liggande	ÖVRIGT Nybyggnad av garage

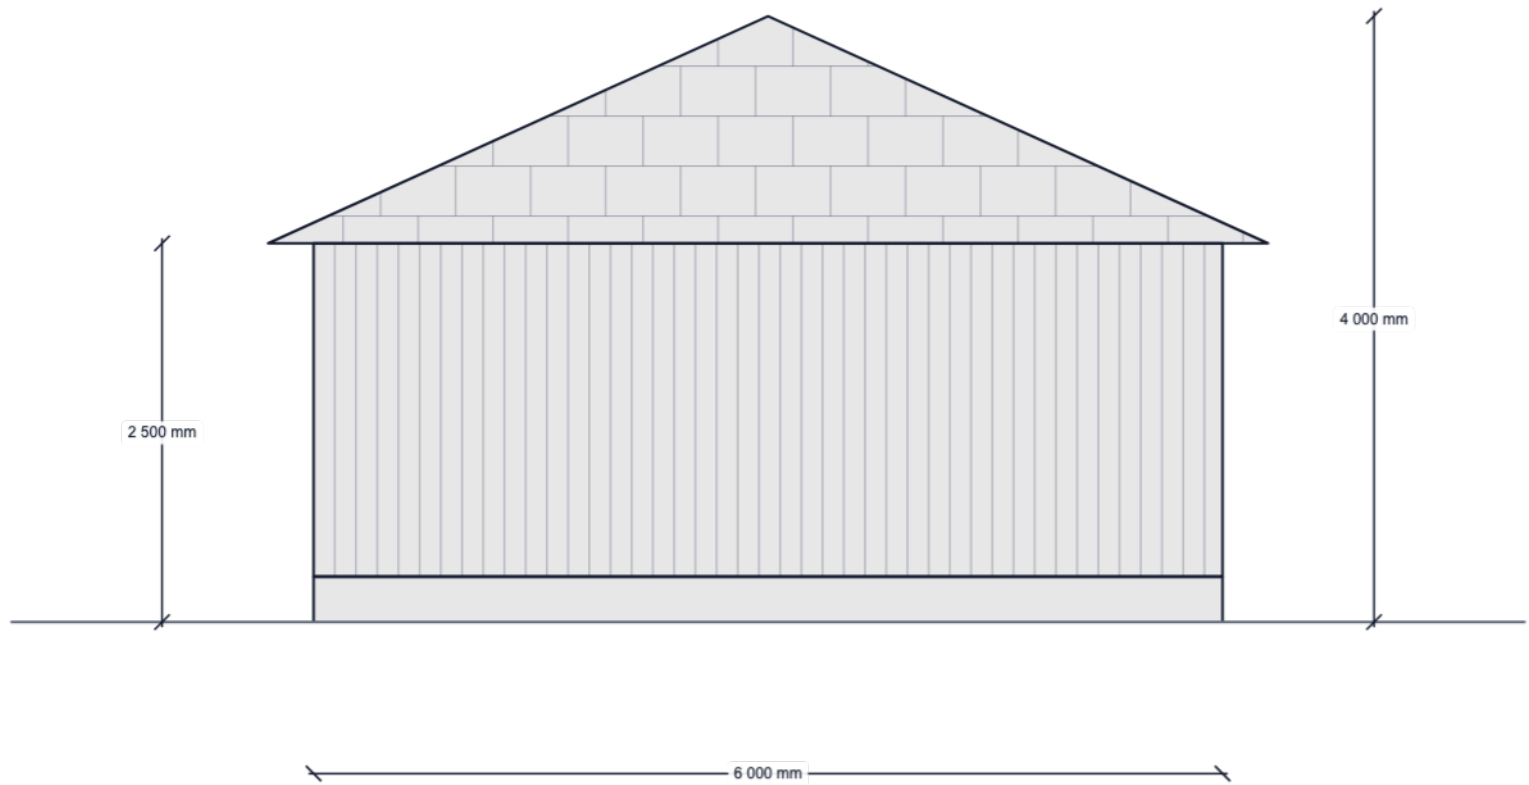


Taklutning 27°


Fasadbeklädnad: Stående träpanel

Fasadfärg: Faluröd, NCS S 4050-Y80R


Takbeläggning: Betongpannor

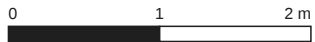

FASTIGHET EXEMPELBY 1:23	RITNINGEN VISAR Byggnad, fasad mot öster	SKALA 1:50	DATUM 2026-09-15
ADRESS Exempelvägen 12, Exempelby	UPPRÄTTAD AV A. Exempelsson	FORMAT A4 liggande	ÖVRIGT Nybyggnad av garage

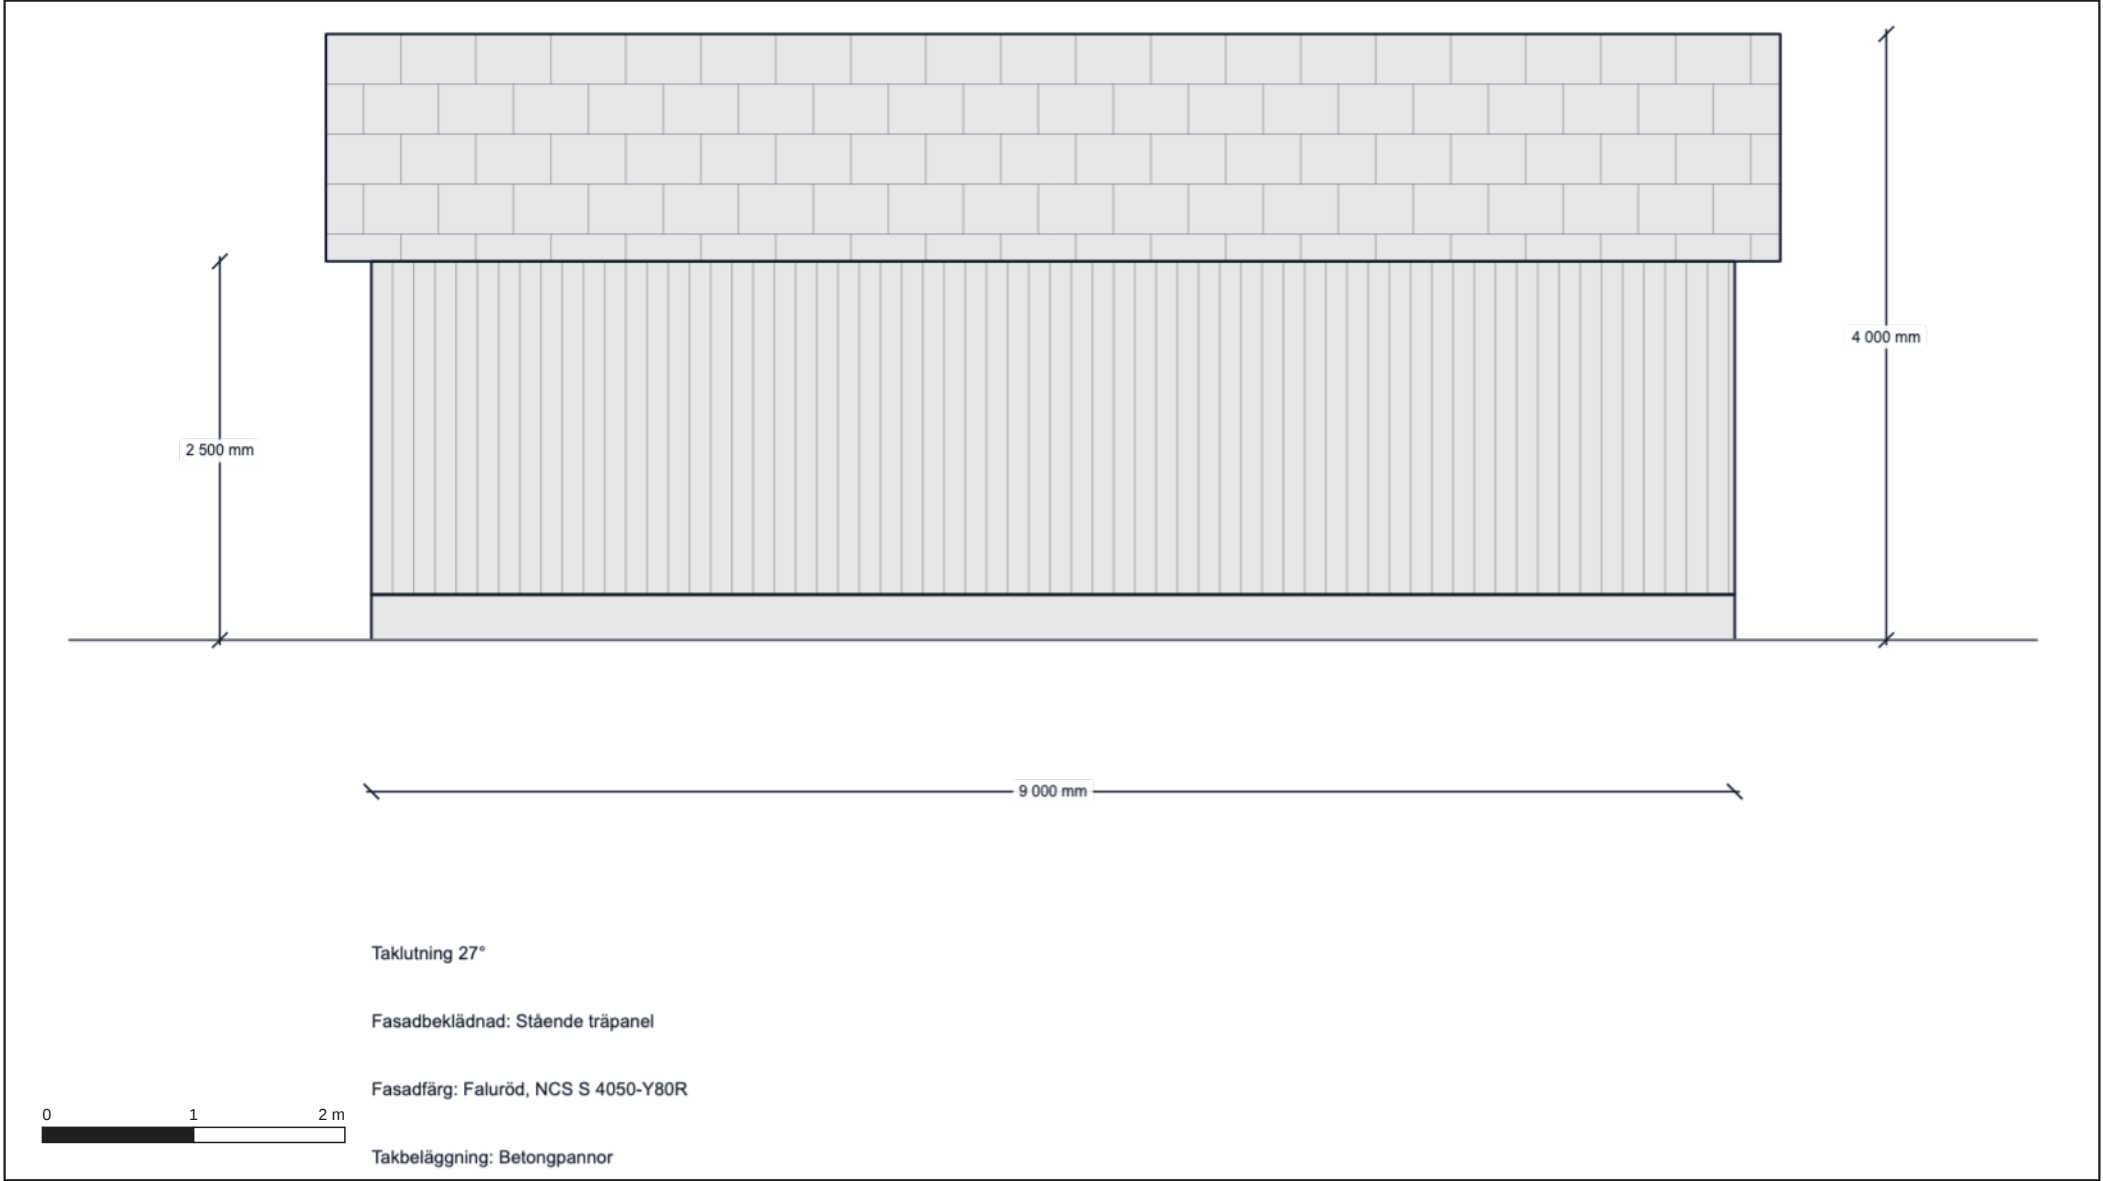

FASTIGHET EXEMPELBY 1:23	RITNINGEN VISAR Byggnad, fasad mot söder	SKALA 1:50	DATUM 2026-09-15
ADRESS Exempelvägen 12, Exempelby	UPPRÄTTAD AV A. Exempelsson	FORMAT A4 liggande	ÖVRIGT Nybyggnad av garage

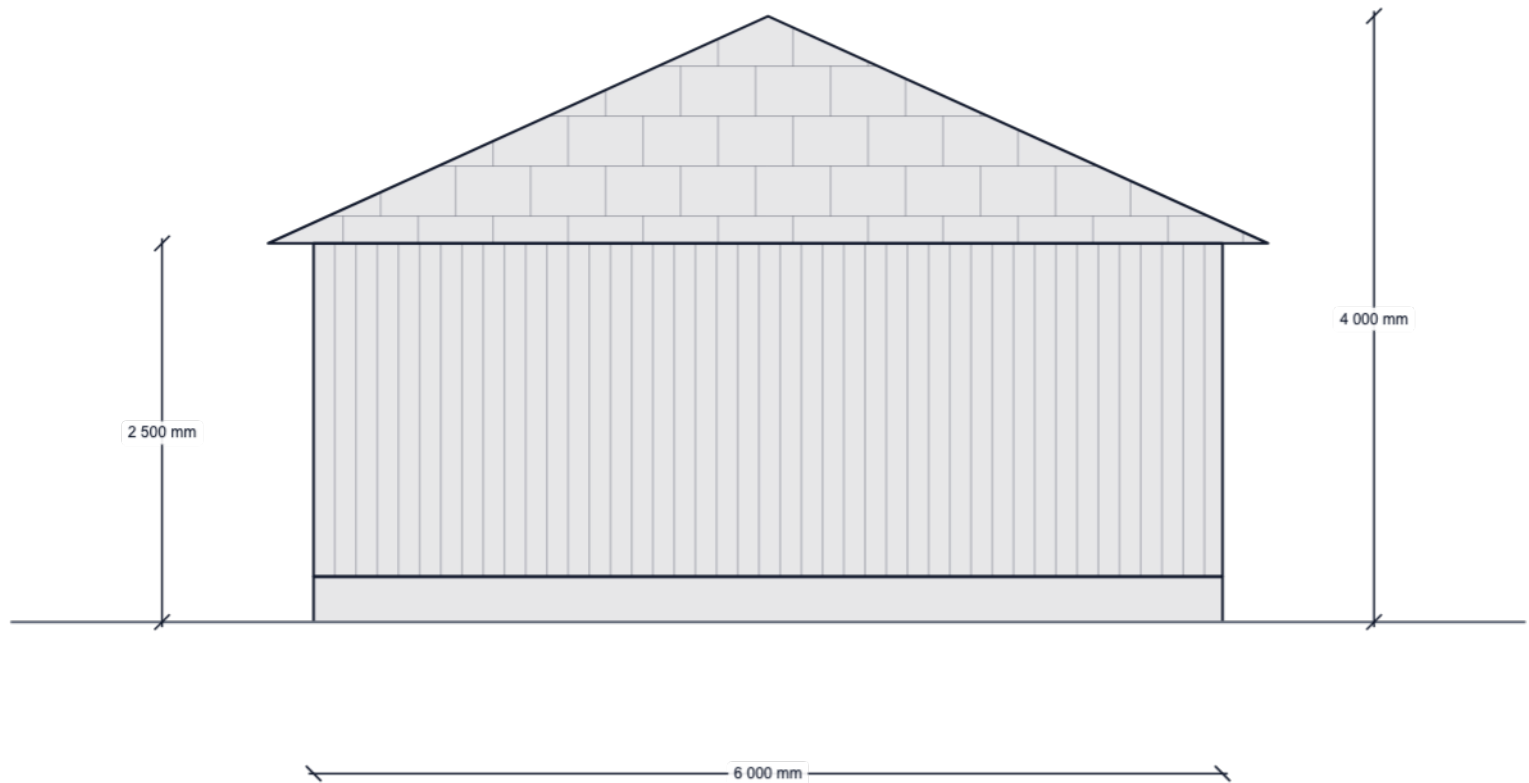


Taklutning 27°

Fasadbeklädnad: Stående träpanel

Fasadfärg: Faluröd, NCS S 4050-Y80R

Takbeläggning: Betongpannor

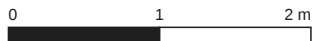

FASTIGHET EXEMPELBY 1:23	RITNINGEN VISAR Byggnad, fasad mot väster	SKALA 1:50	DATUM 2026-09-15
ADRESS Exempelvägen 12, Exempelby	UPPRÄTTAD AV A. Exempelsson	FORMAT A4 liggande	ÖVRIGT Nybyggnad av garage